




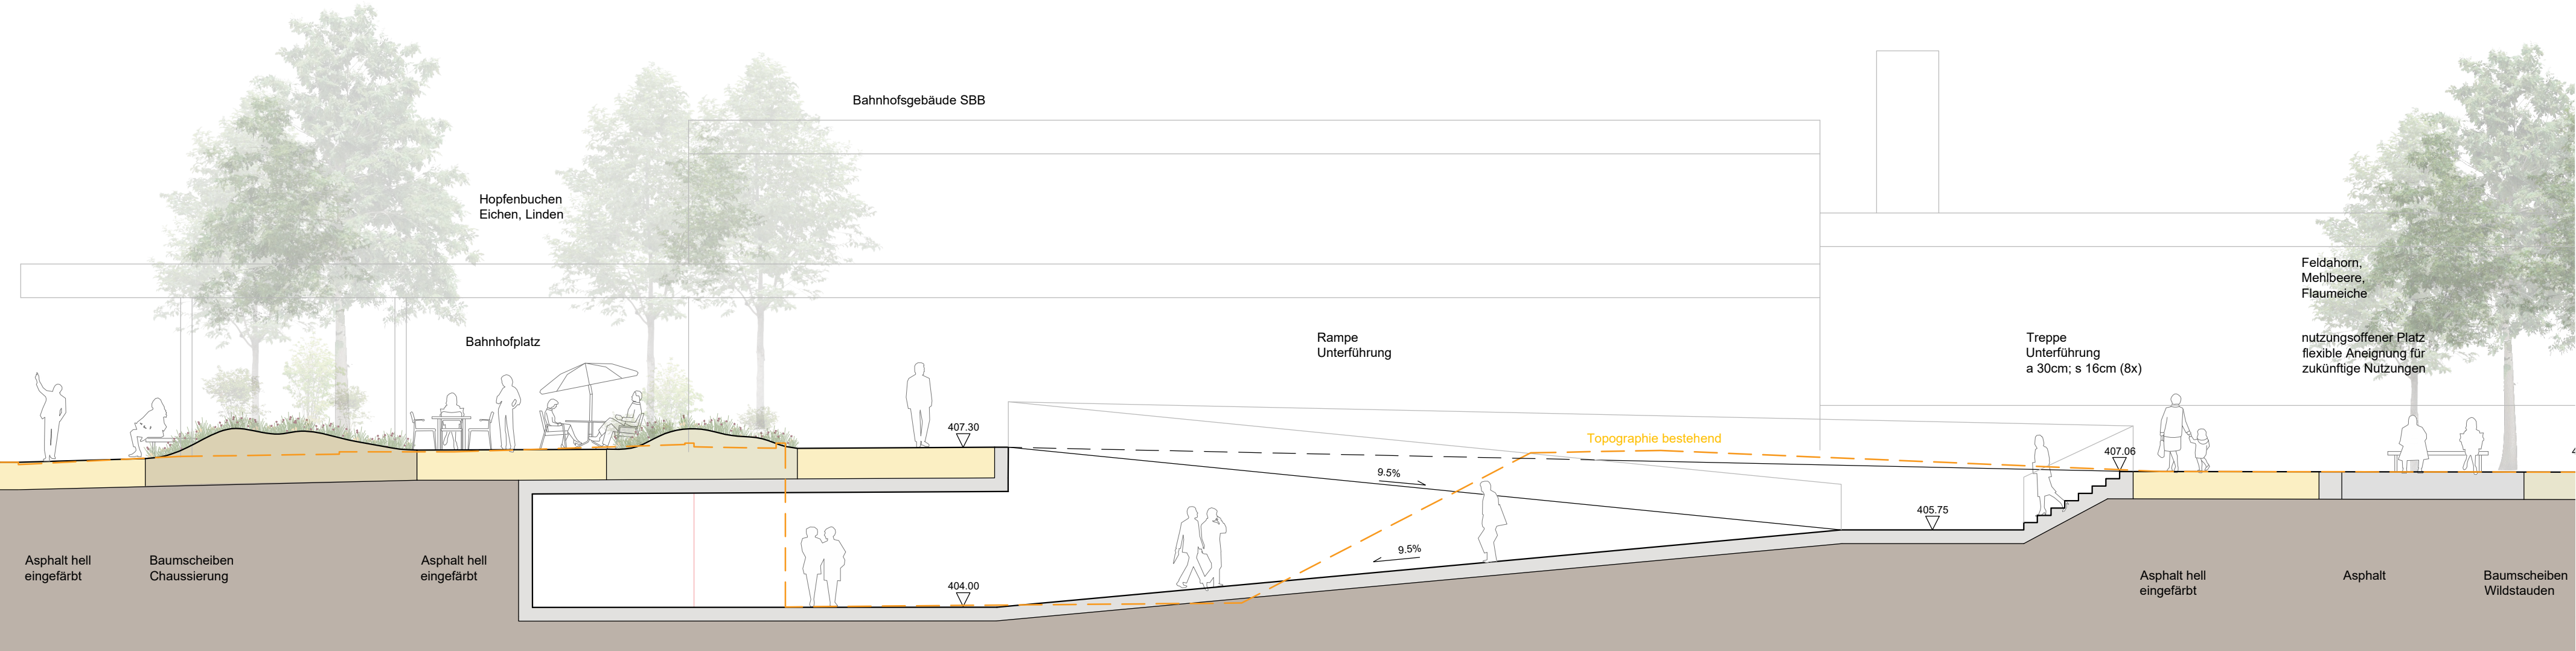

Schnitt C-C'

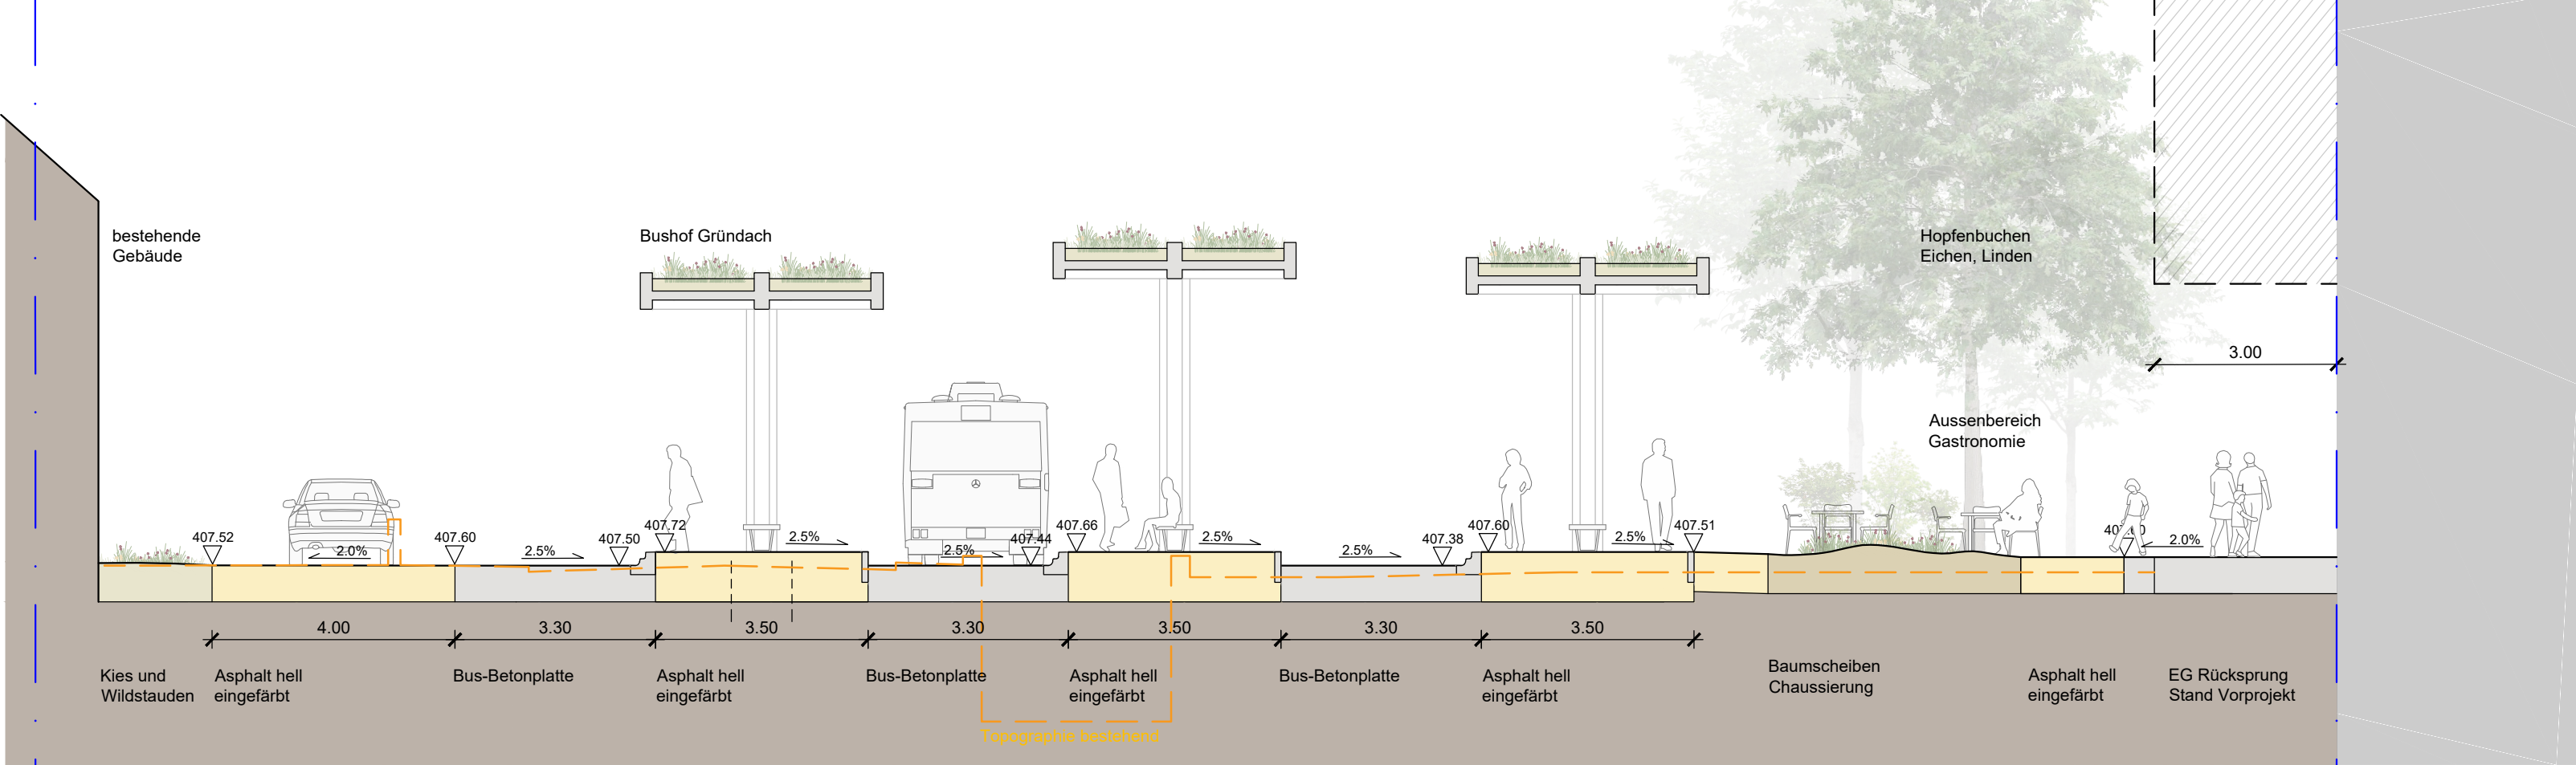


Schnitt A-A'

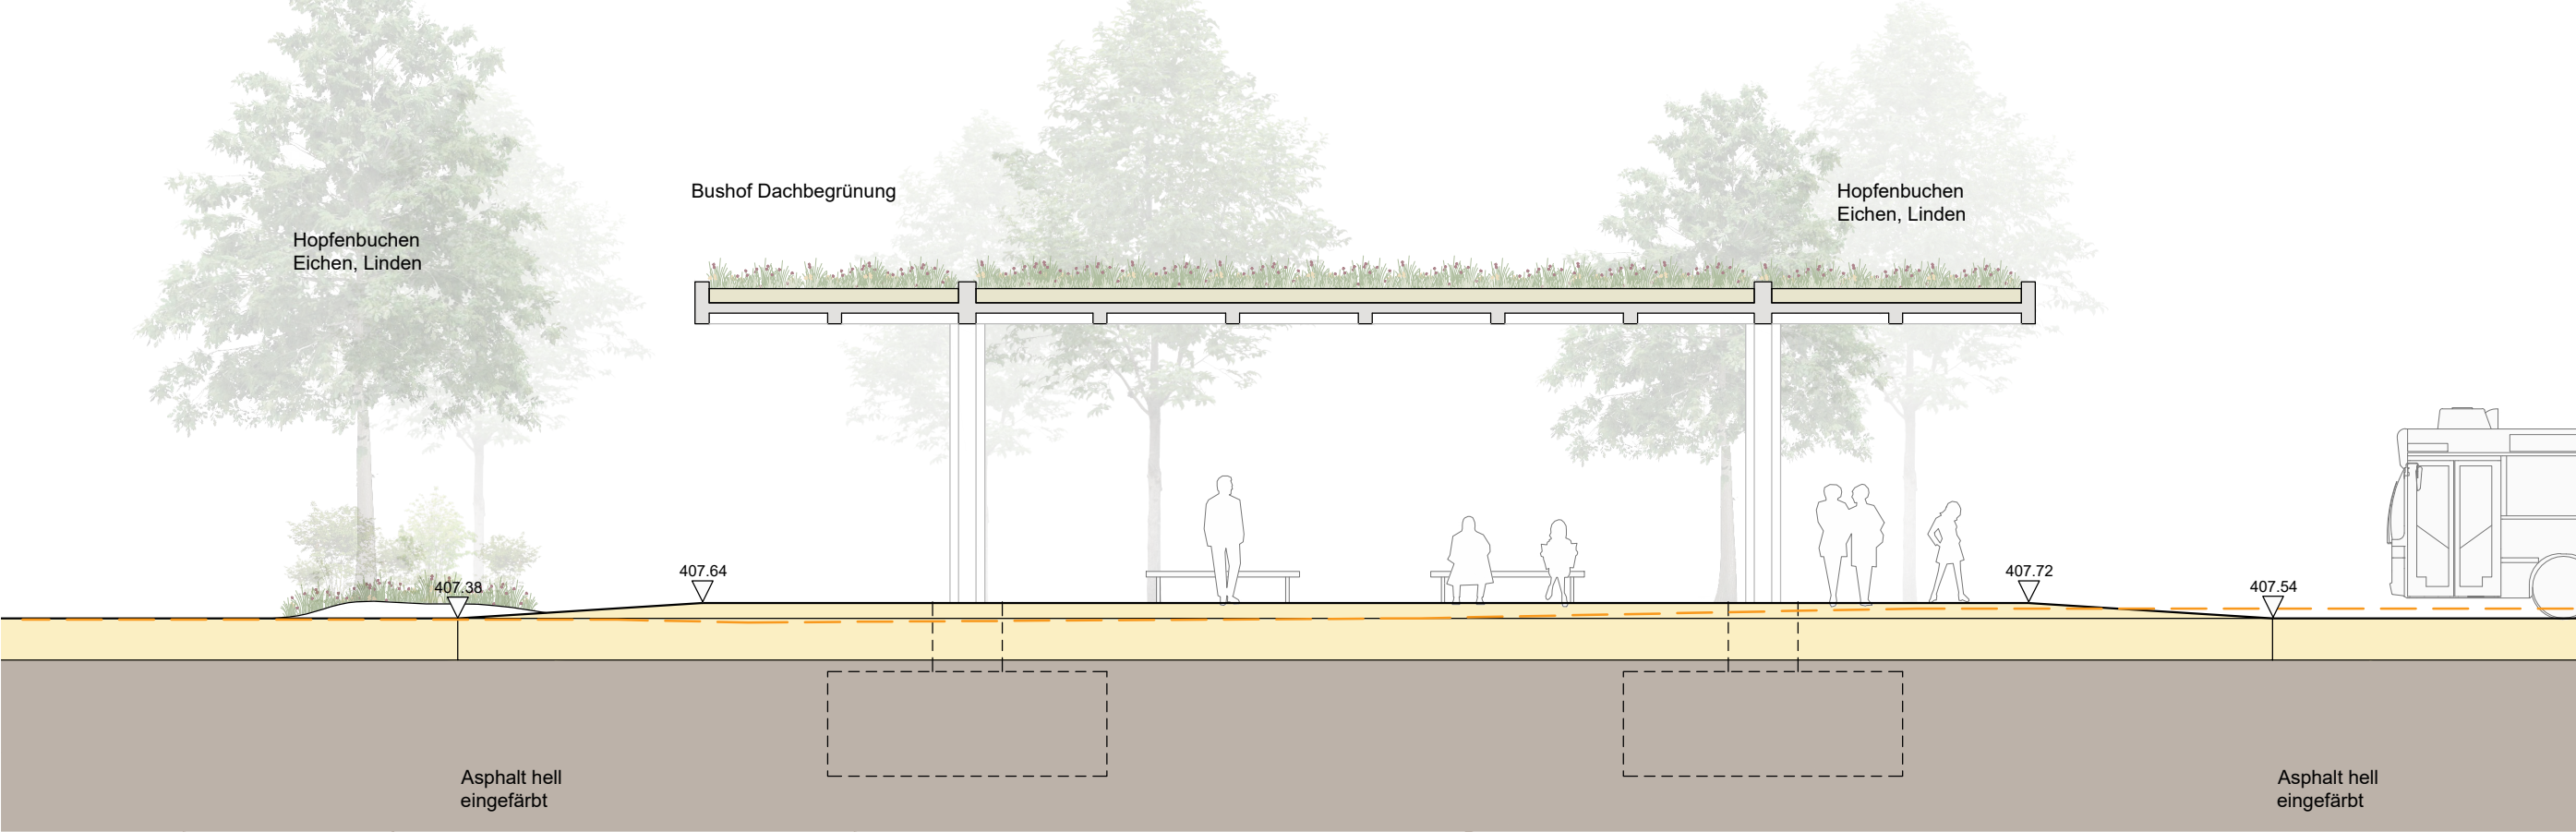


Schnitt B-B'

Projekt	1872 Rothrist Bahnhofplatz		
Auftraggeber	Gemeinde Rothrist, Abteilung Planung und Bau		
Architektur	-		
Phase	31 Vorprojekt	Projekt-Nr.	1872
Plan	Schnitte Bahnhofplatz	Plan-Nr.	1872-31-006
Mst.	1:100	Grösse	A2
gezeichnet	03.11.2023 cm	revidiert	

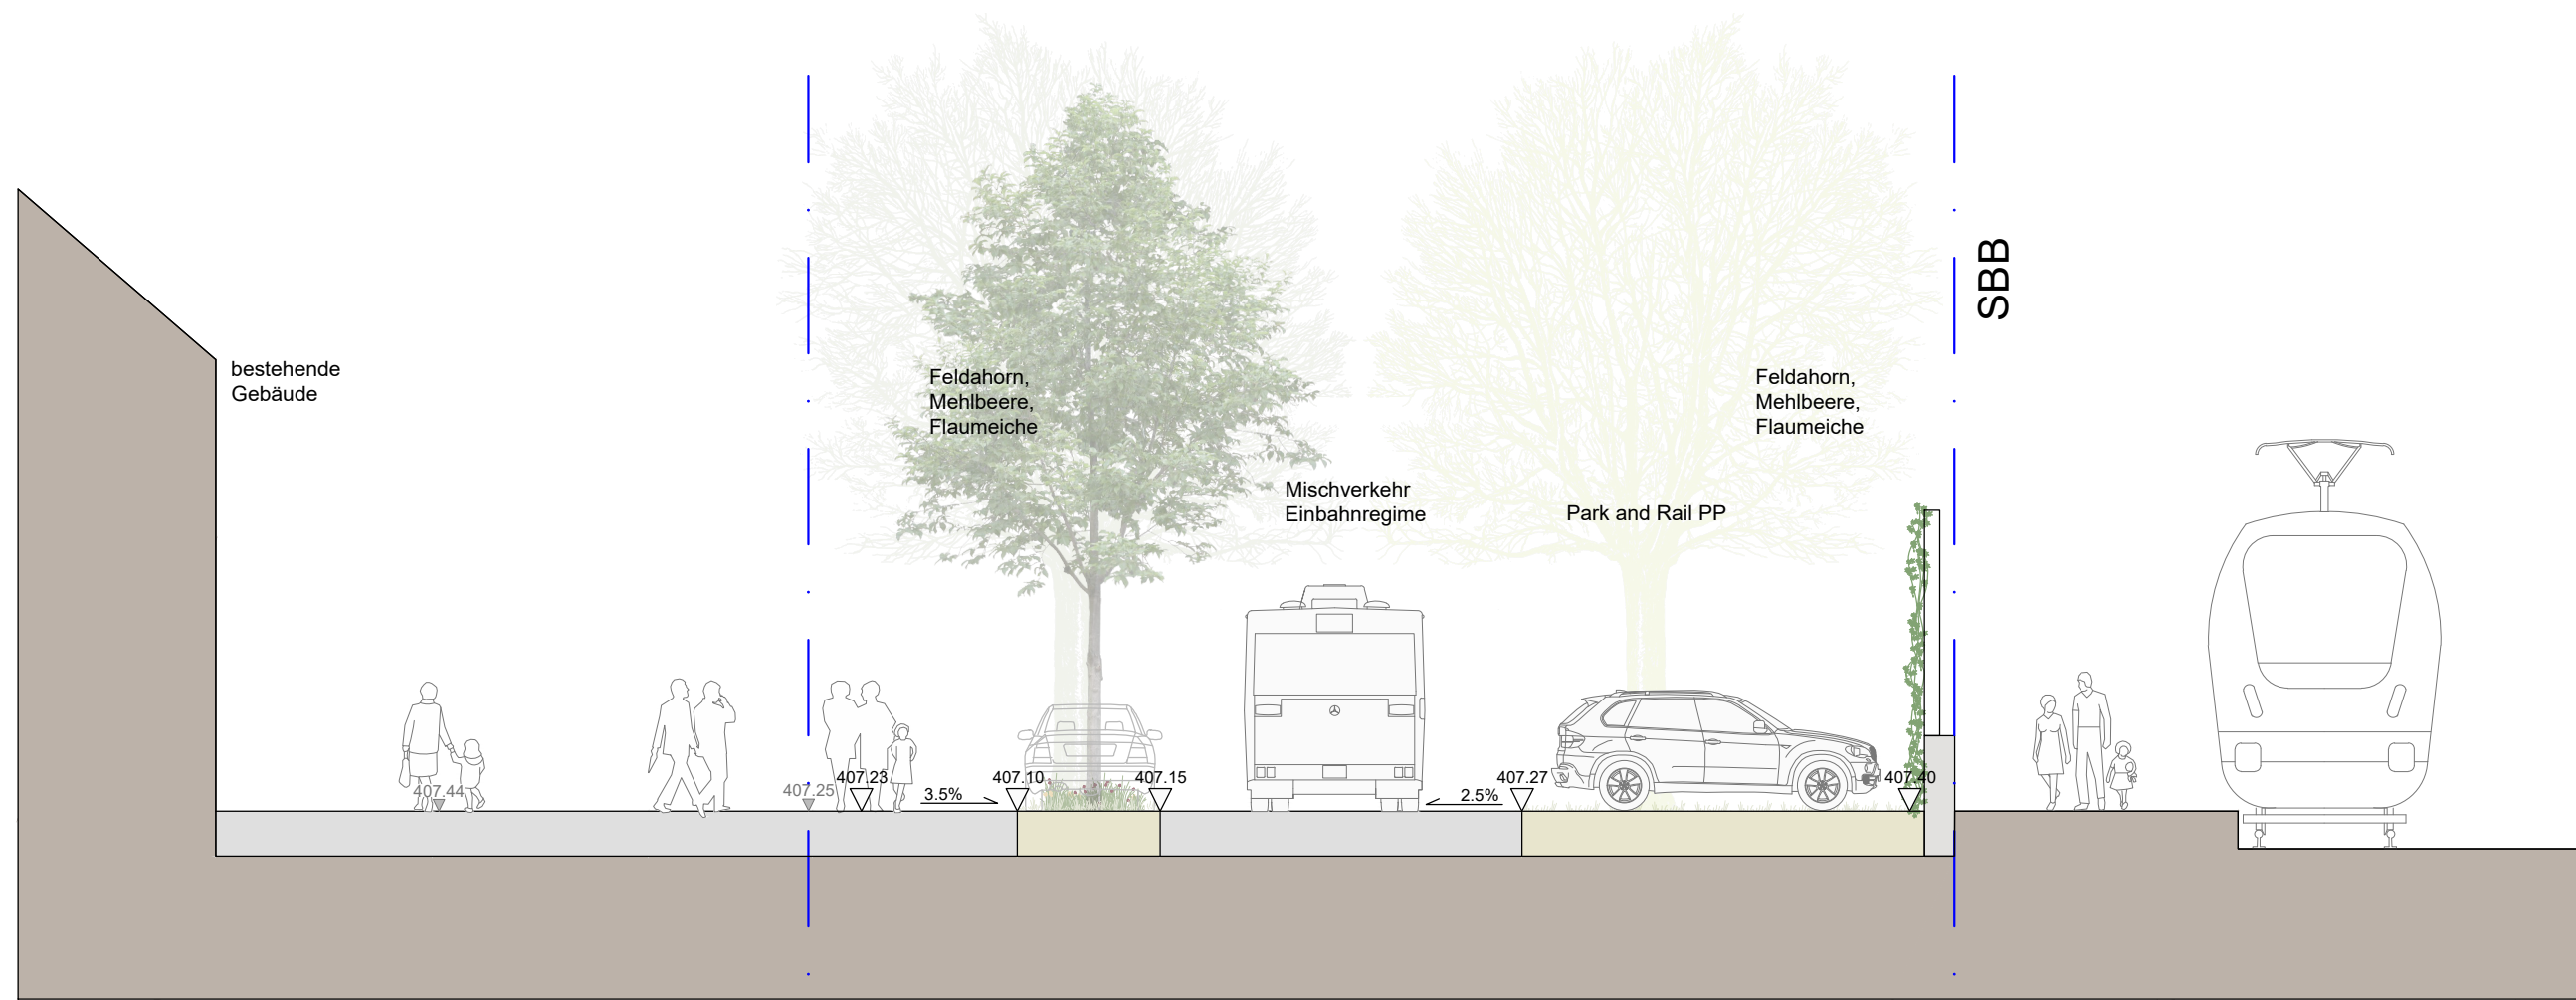

Schnitt E-E'

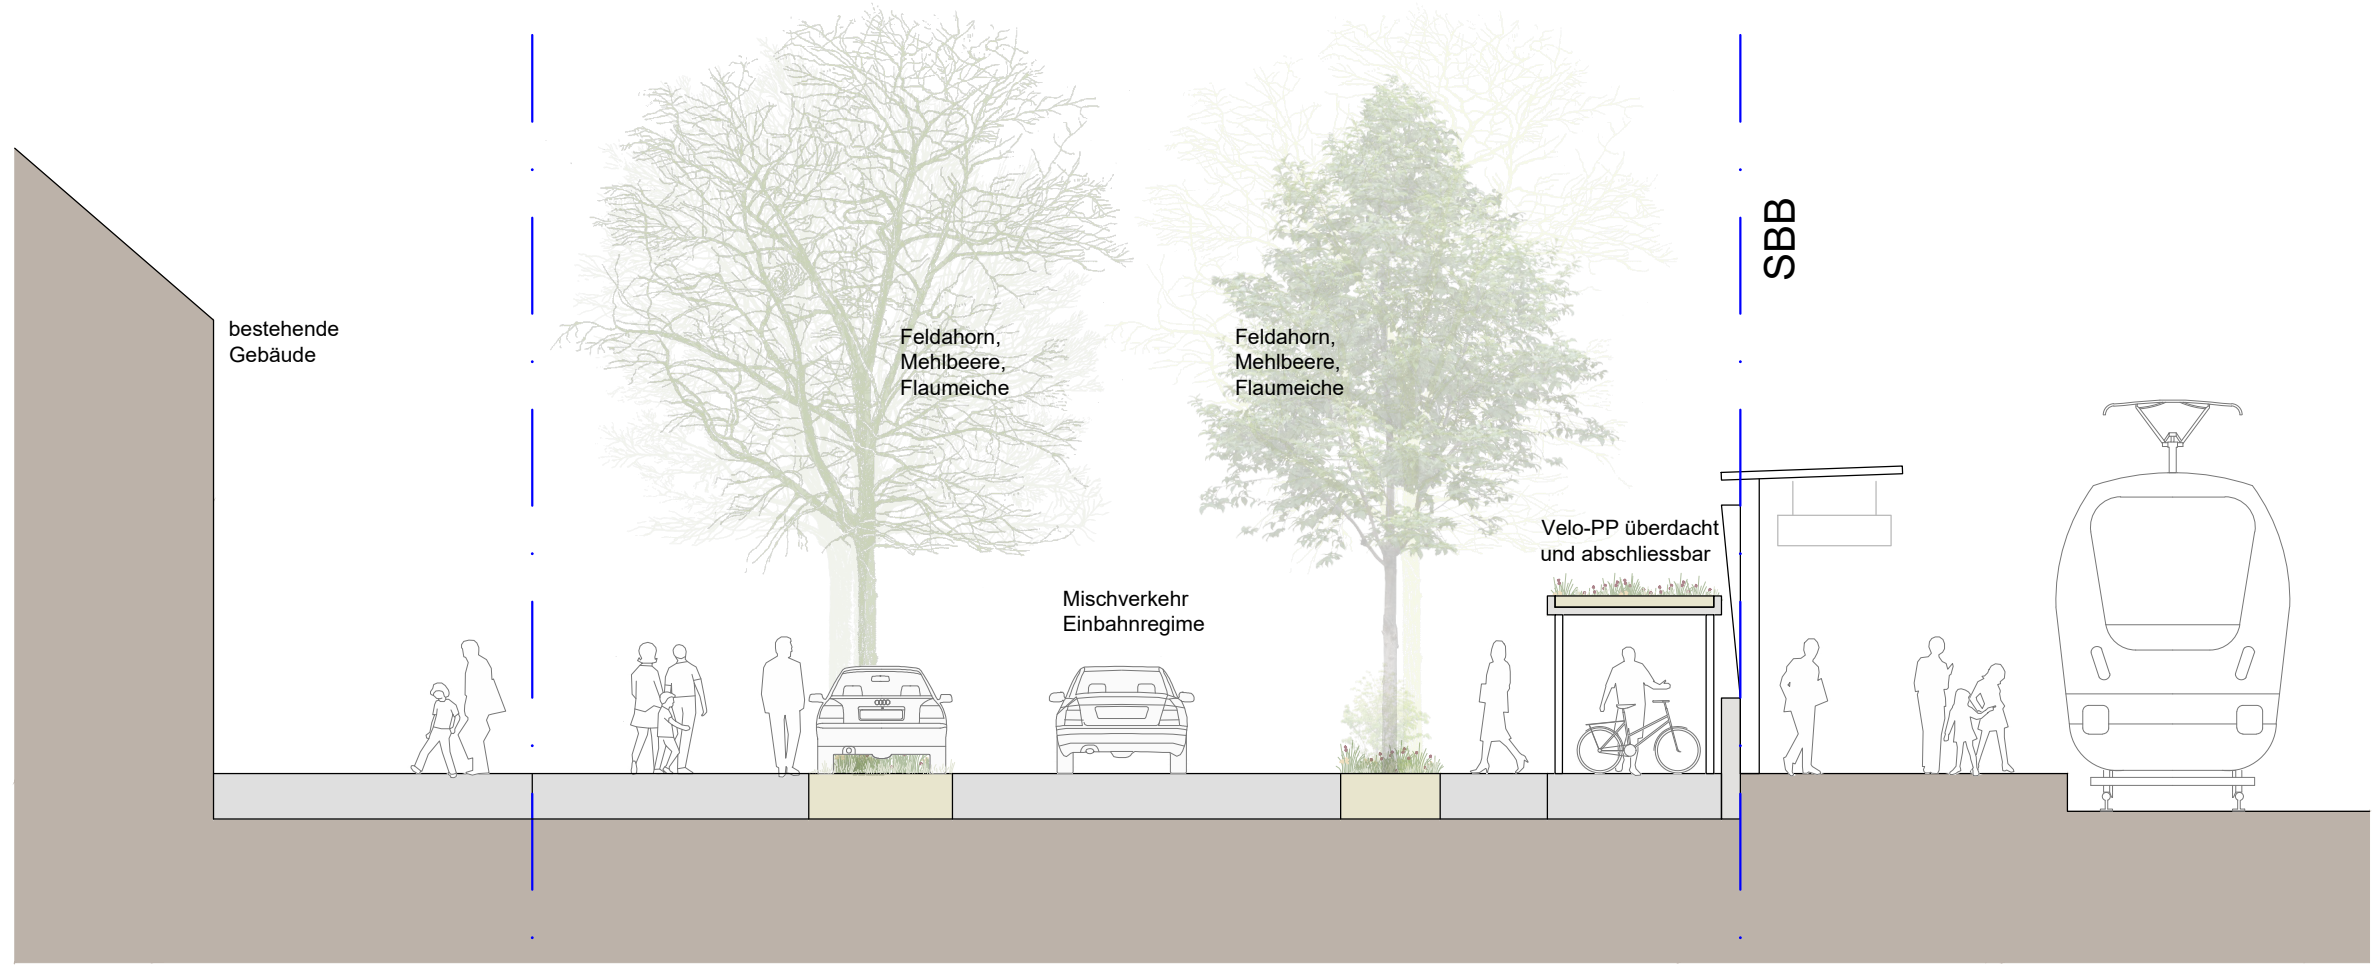

Schnitt D-D'

Projekt	1872 Rothrist Bahnhofplatz		
Auftraggeber	Gemeinde Rothrist, Abteilung Planung und Bau		
Architektur	-		
Phase	31 Vorprojekt	Projekt-Nr.	1872
Plan	Schnitte Bahnhofstrasse	Plan-Nr.	1872-31-007
		Mst.	1:100
		Grösse	A2
		gezeichnet	03.11.2023 cm
		revidiert	