


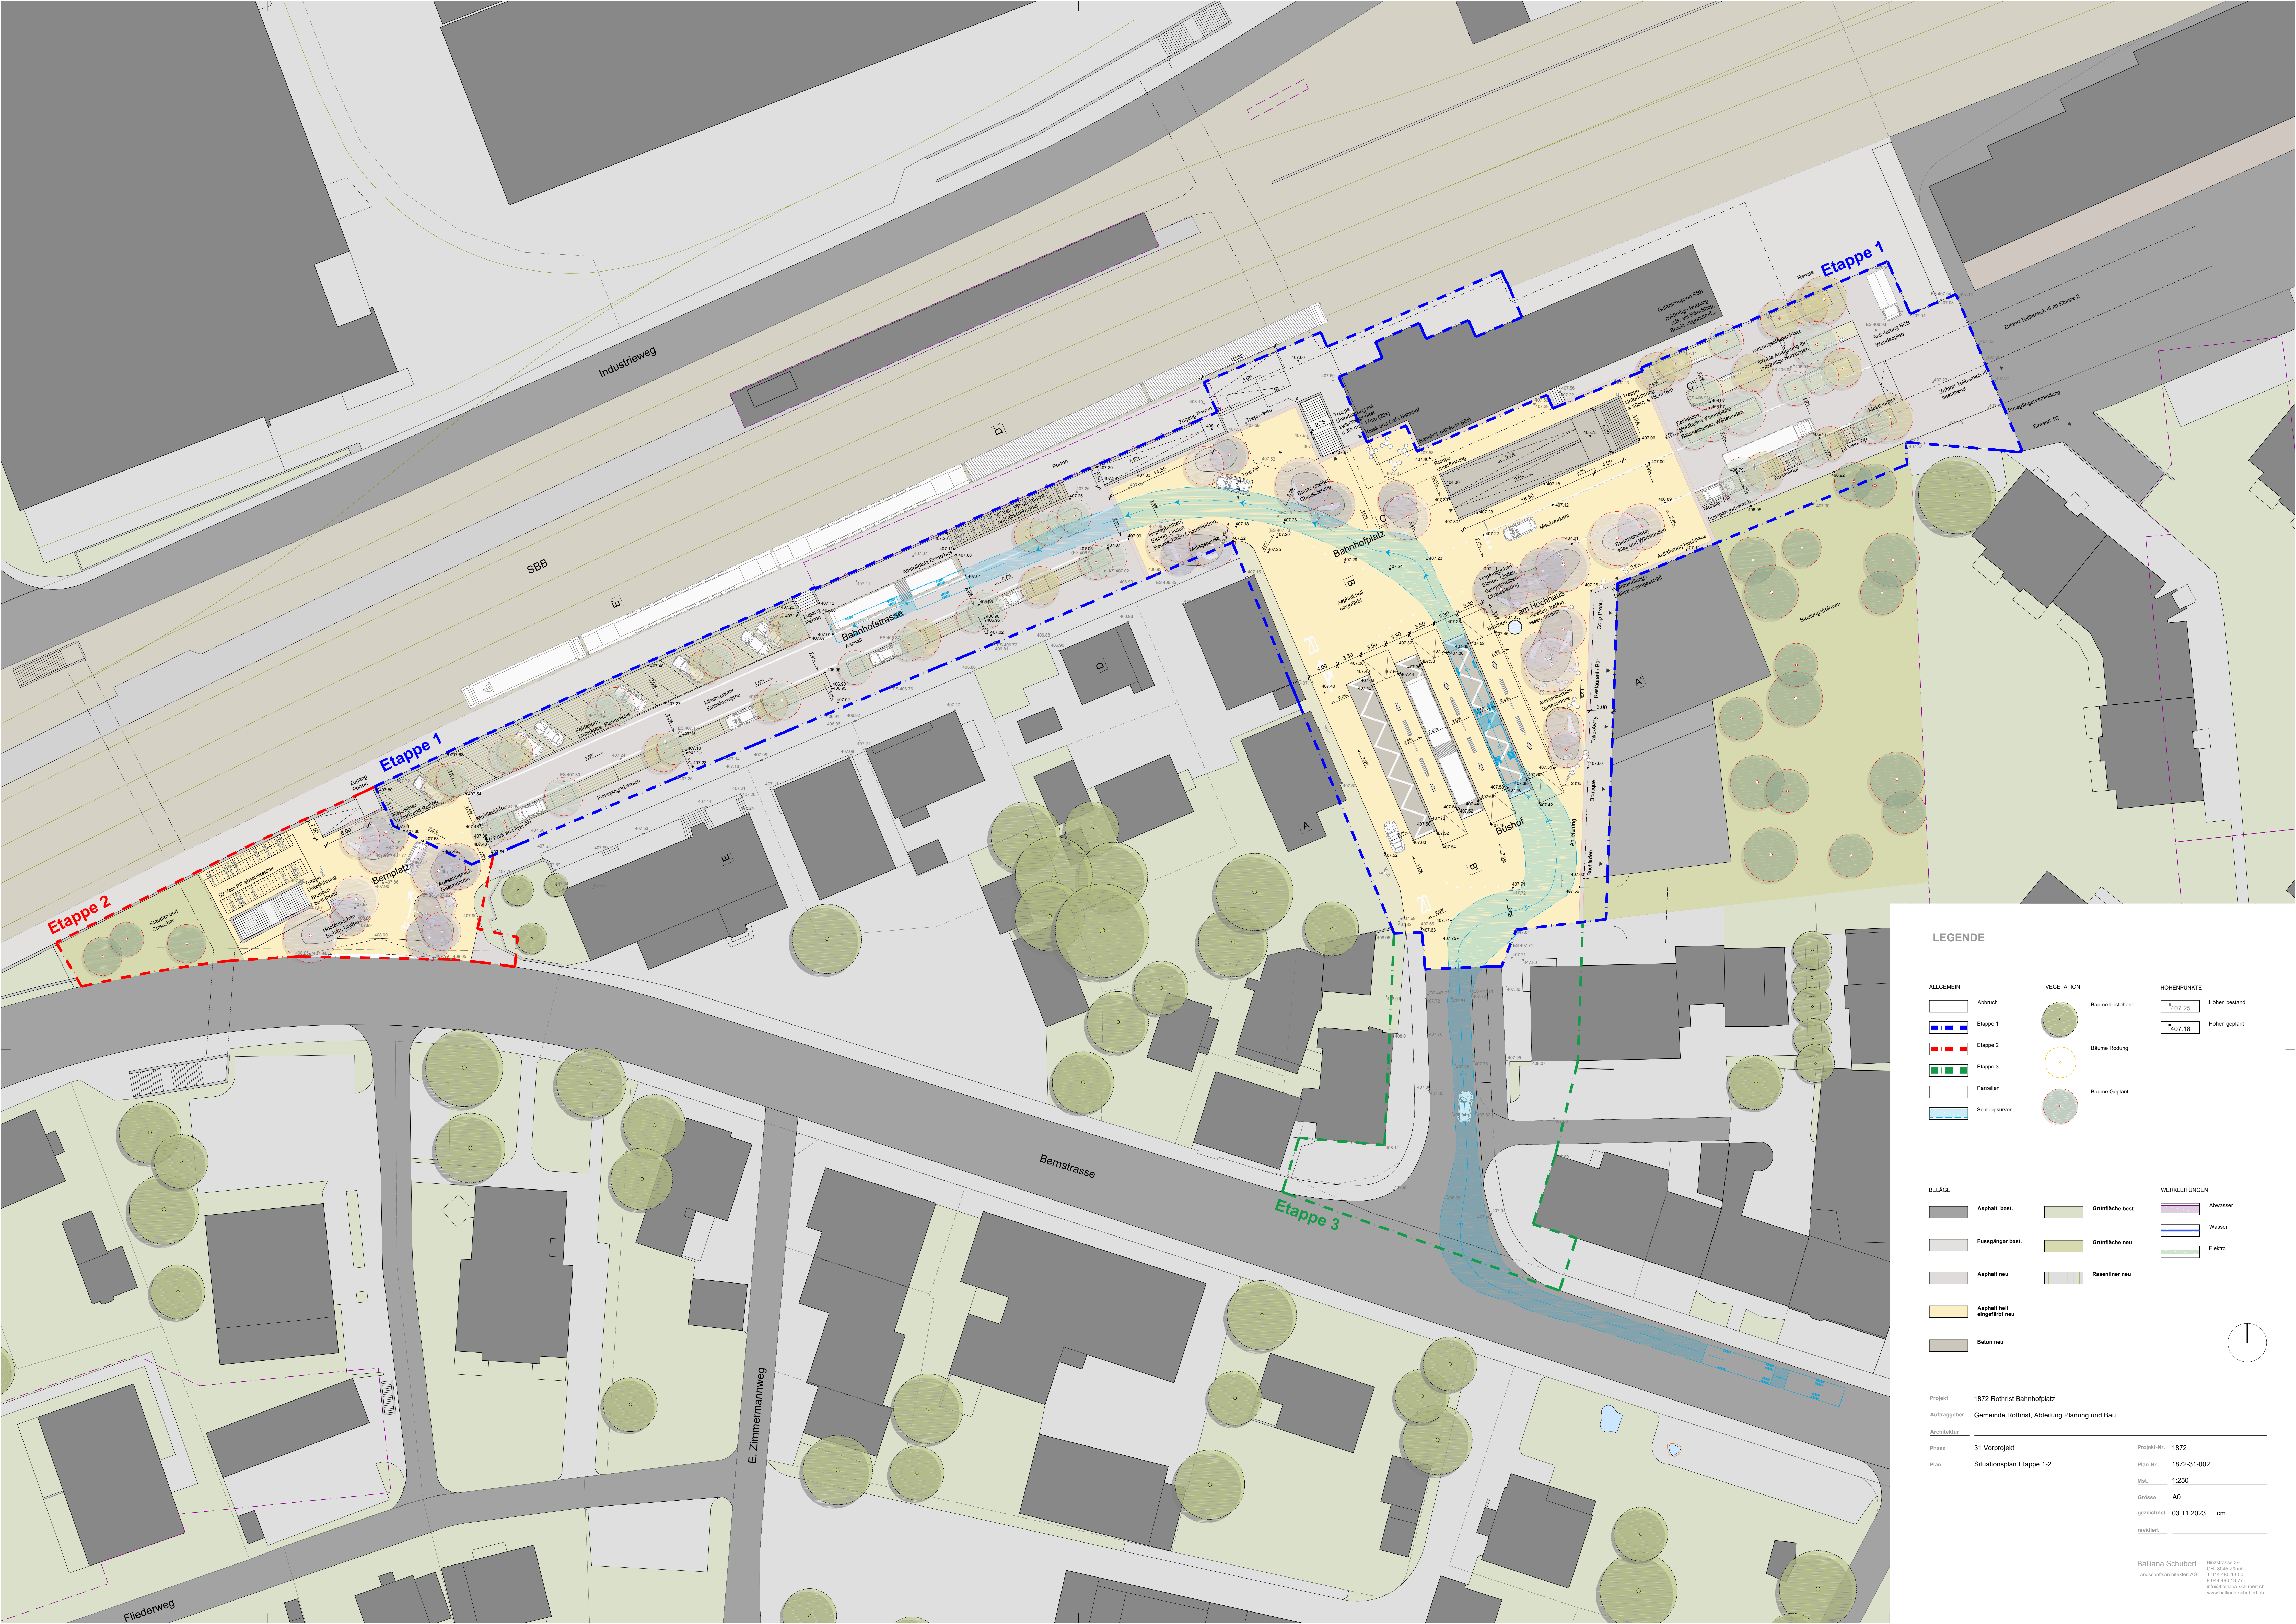

LEGENDE

ALLGEMEIN

- Abbruch
- Etappe 1
- Etappe 2
- Etappe 3
- Parzellen
- Schleppkurven

VEGETATION

- Bäume bestehend
- Bäume Rodung
- Bäume Geplant

HÖHENPUNKTE

- Höhen bestand
- Höhen geplant

BELÄGE

- Asphalt best.
- Fussgänger best.
- Asphalt neu
- Asphalt hell eingetönt neu
- Beton neu

WERKLEITUNGEN

- Grünfläche best.
- Grünfläche neu
- Rasennier neu

WERKLEITUNGEN

- Abwasser
- Wasser
- Elektro

Projekt	1872 Rothrist Bahnhofplatz	Projekt-Nr.	1872
Auftraggeber	Gemeinde Rothrist, Abteilung Planung und Bau	Plan-Nr.	1872-31-002
Architektur	-	Met.	1:250
Phase	31 Vorprojekt	Grösse	A0
Plan	Situationsplan Etappe 1-2	gezeichnet	03.11.2023 cm
		revidiert	